



Схема раскладки террасного покрытия

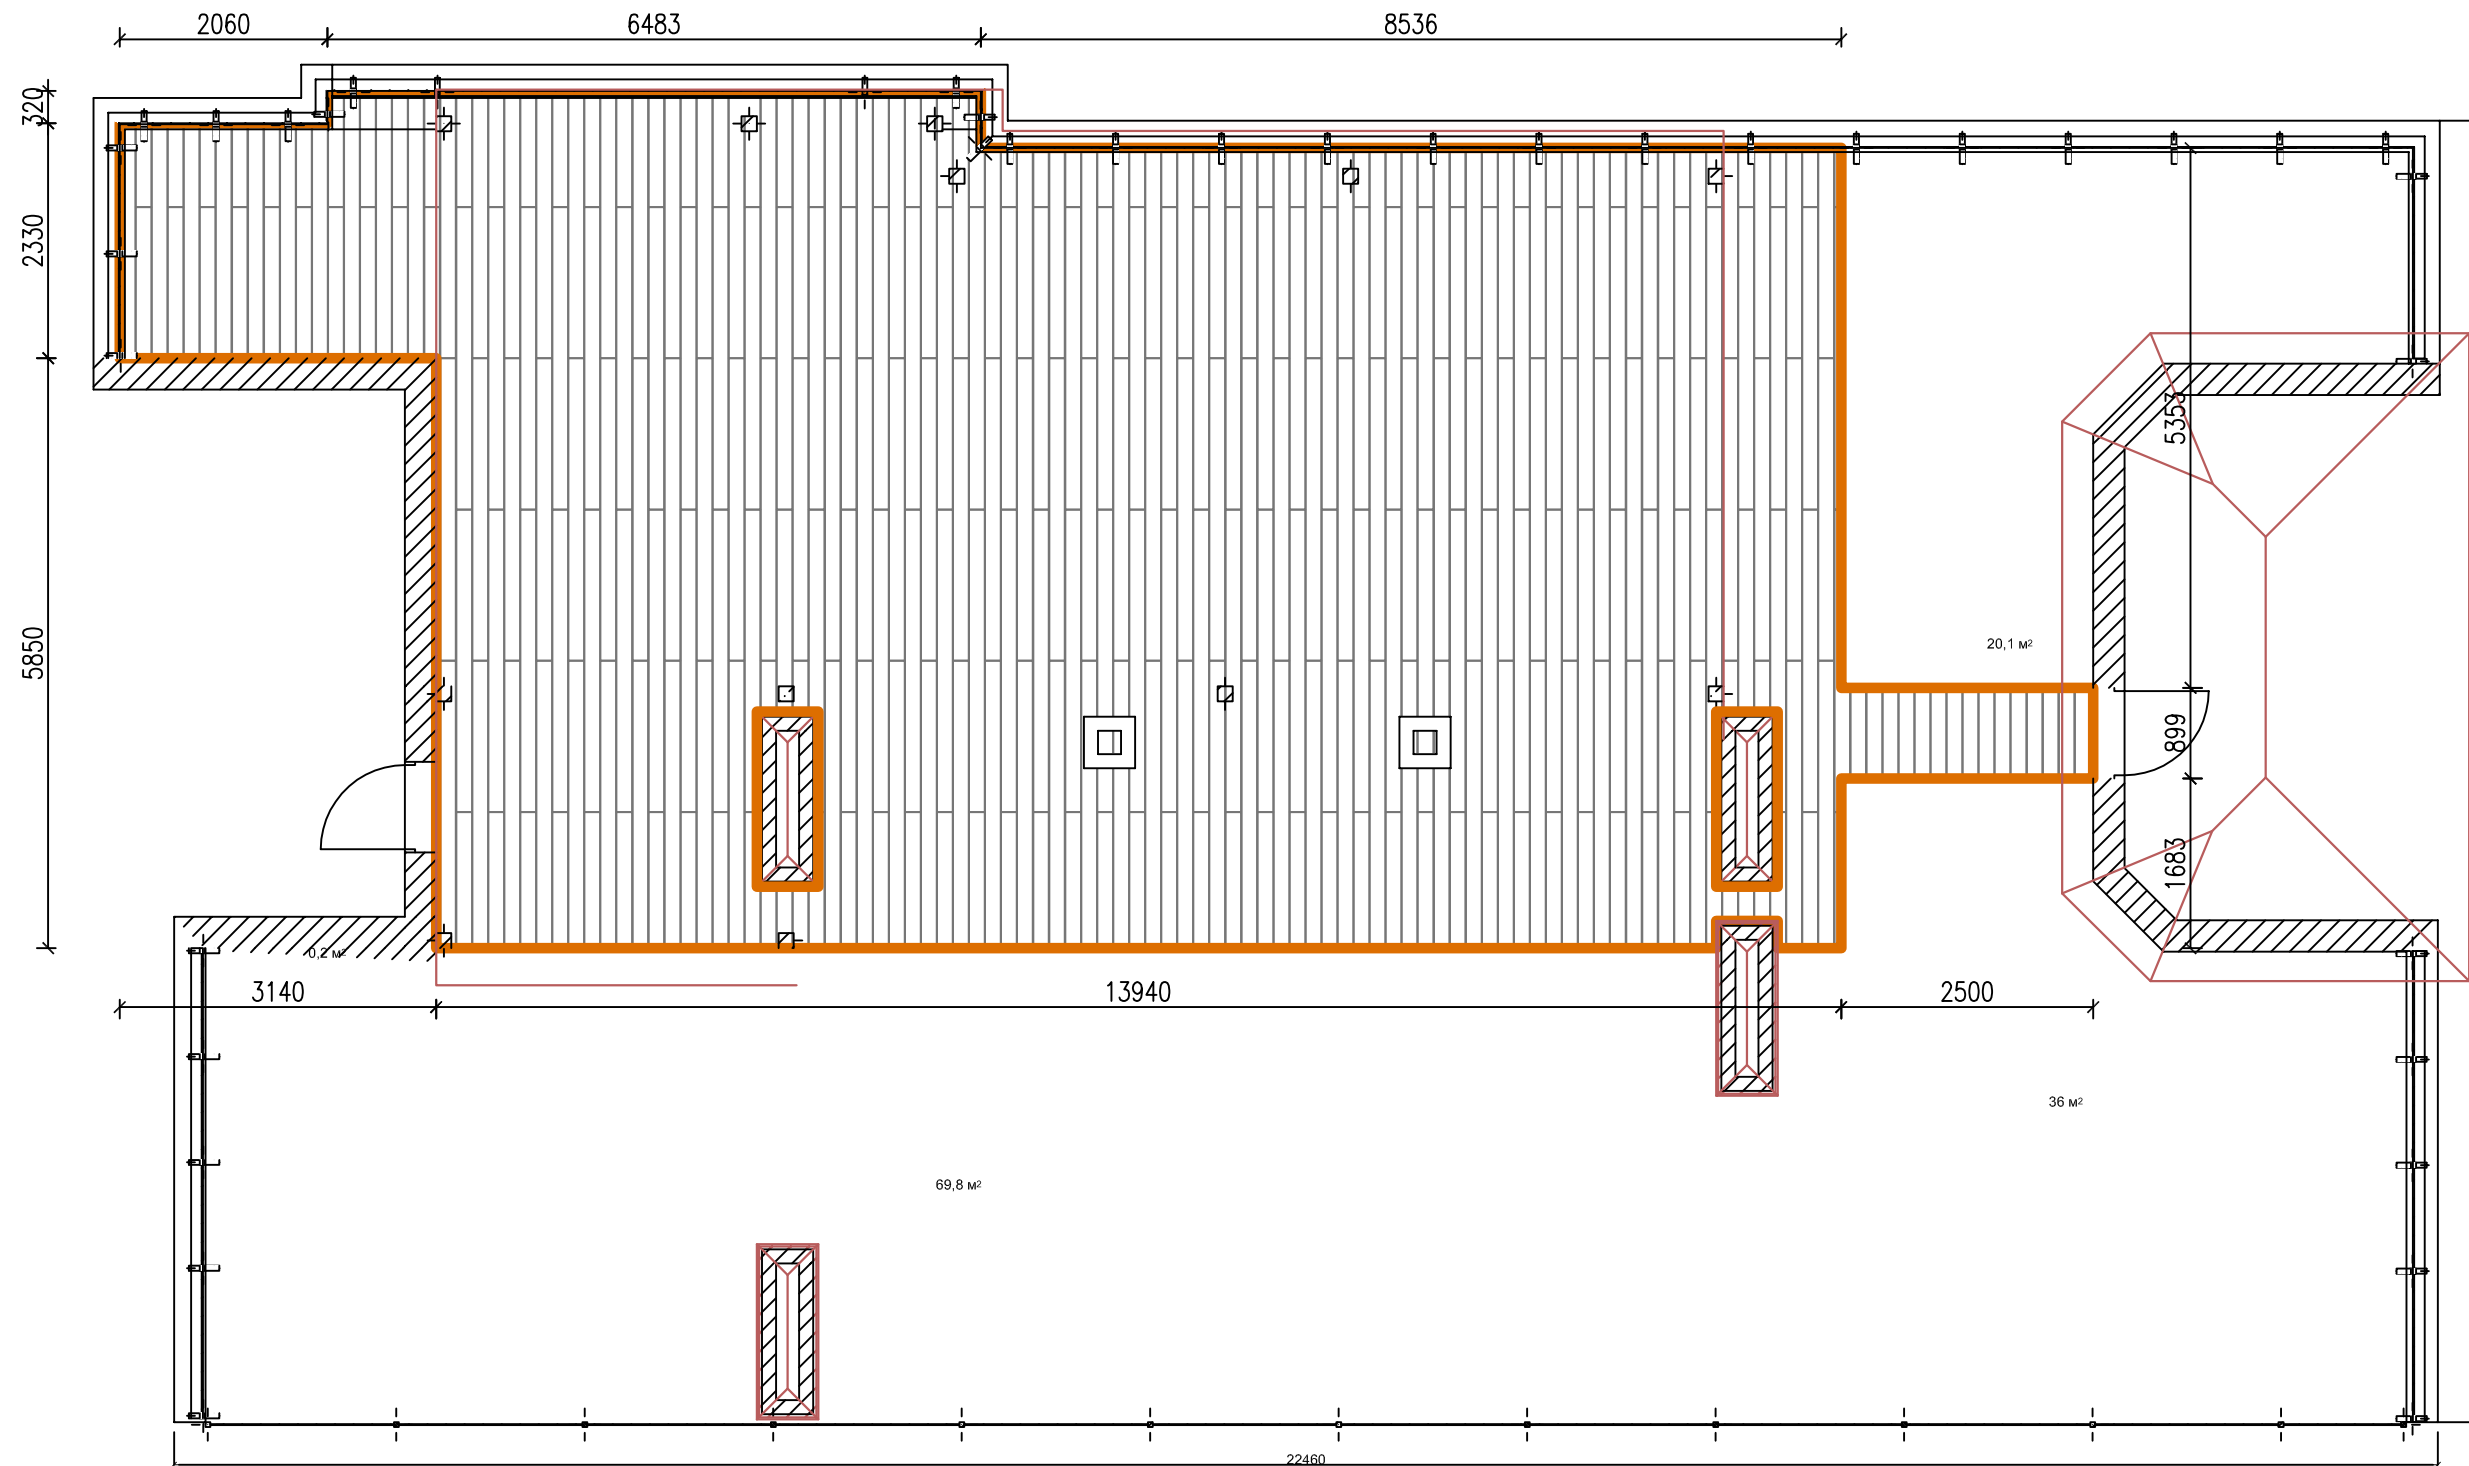

Спецификация

Терраса, 122 кв.м.
Доска Terradeck Eco (155x28x3000мм) 276 шм;

Схема раскладки опорных ригелей и торцевых элементов

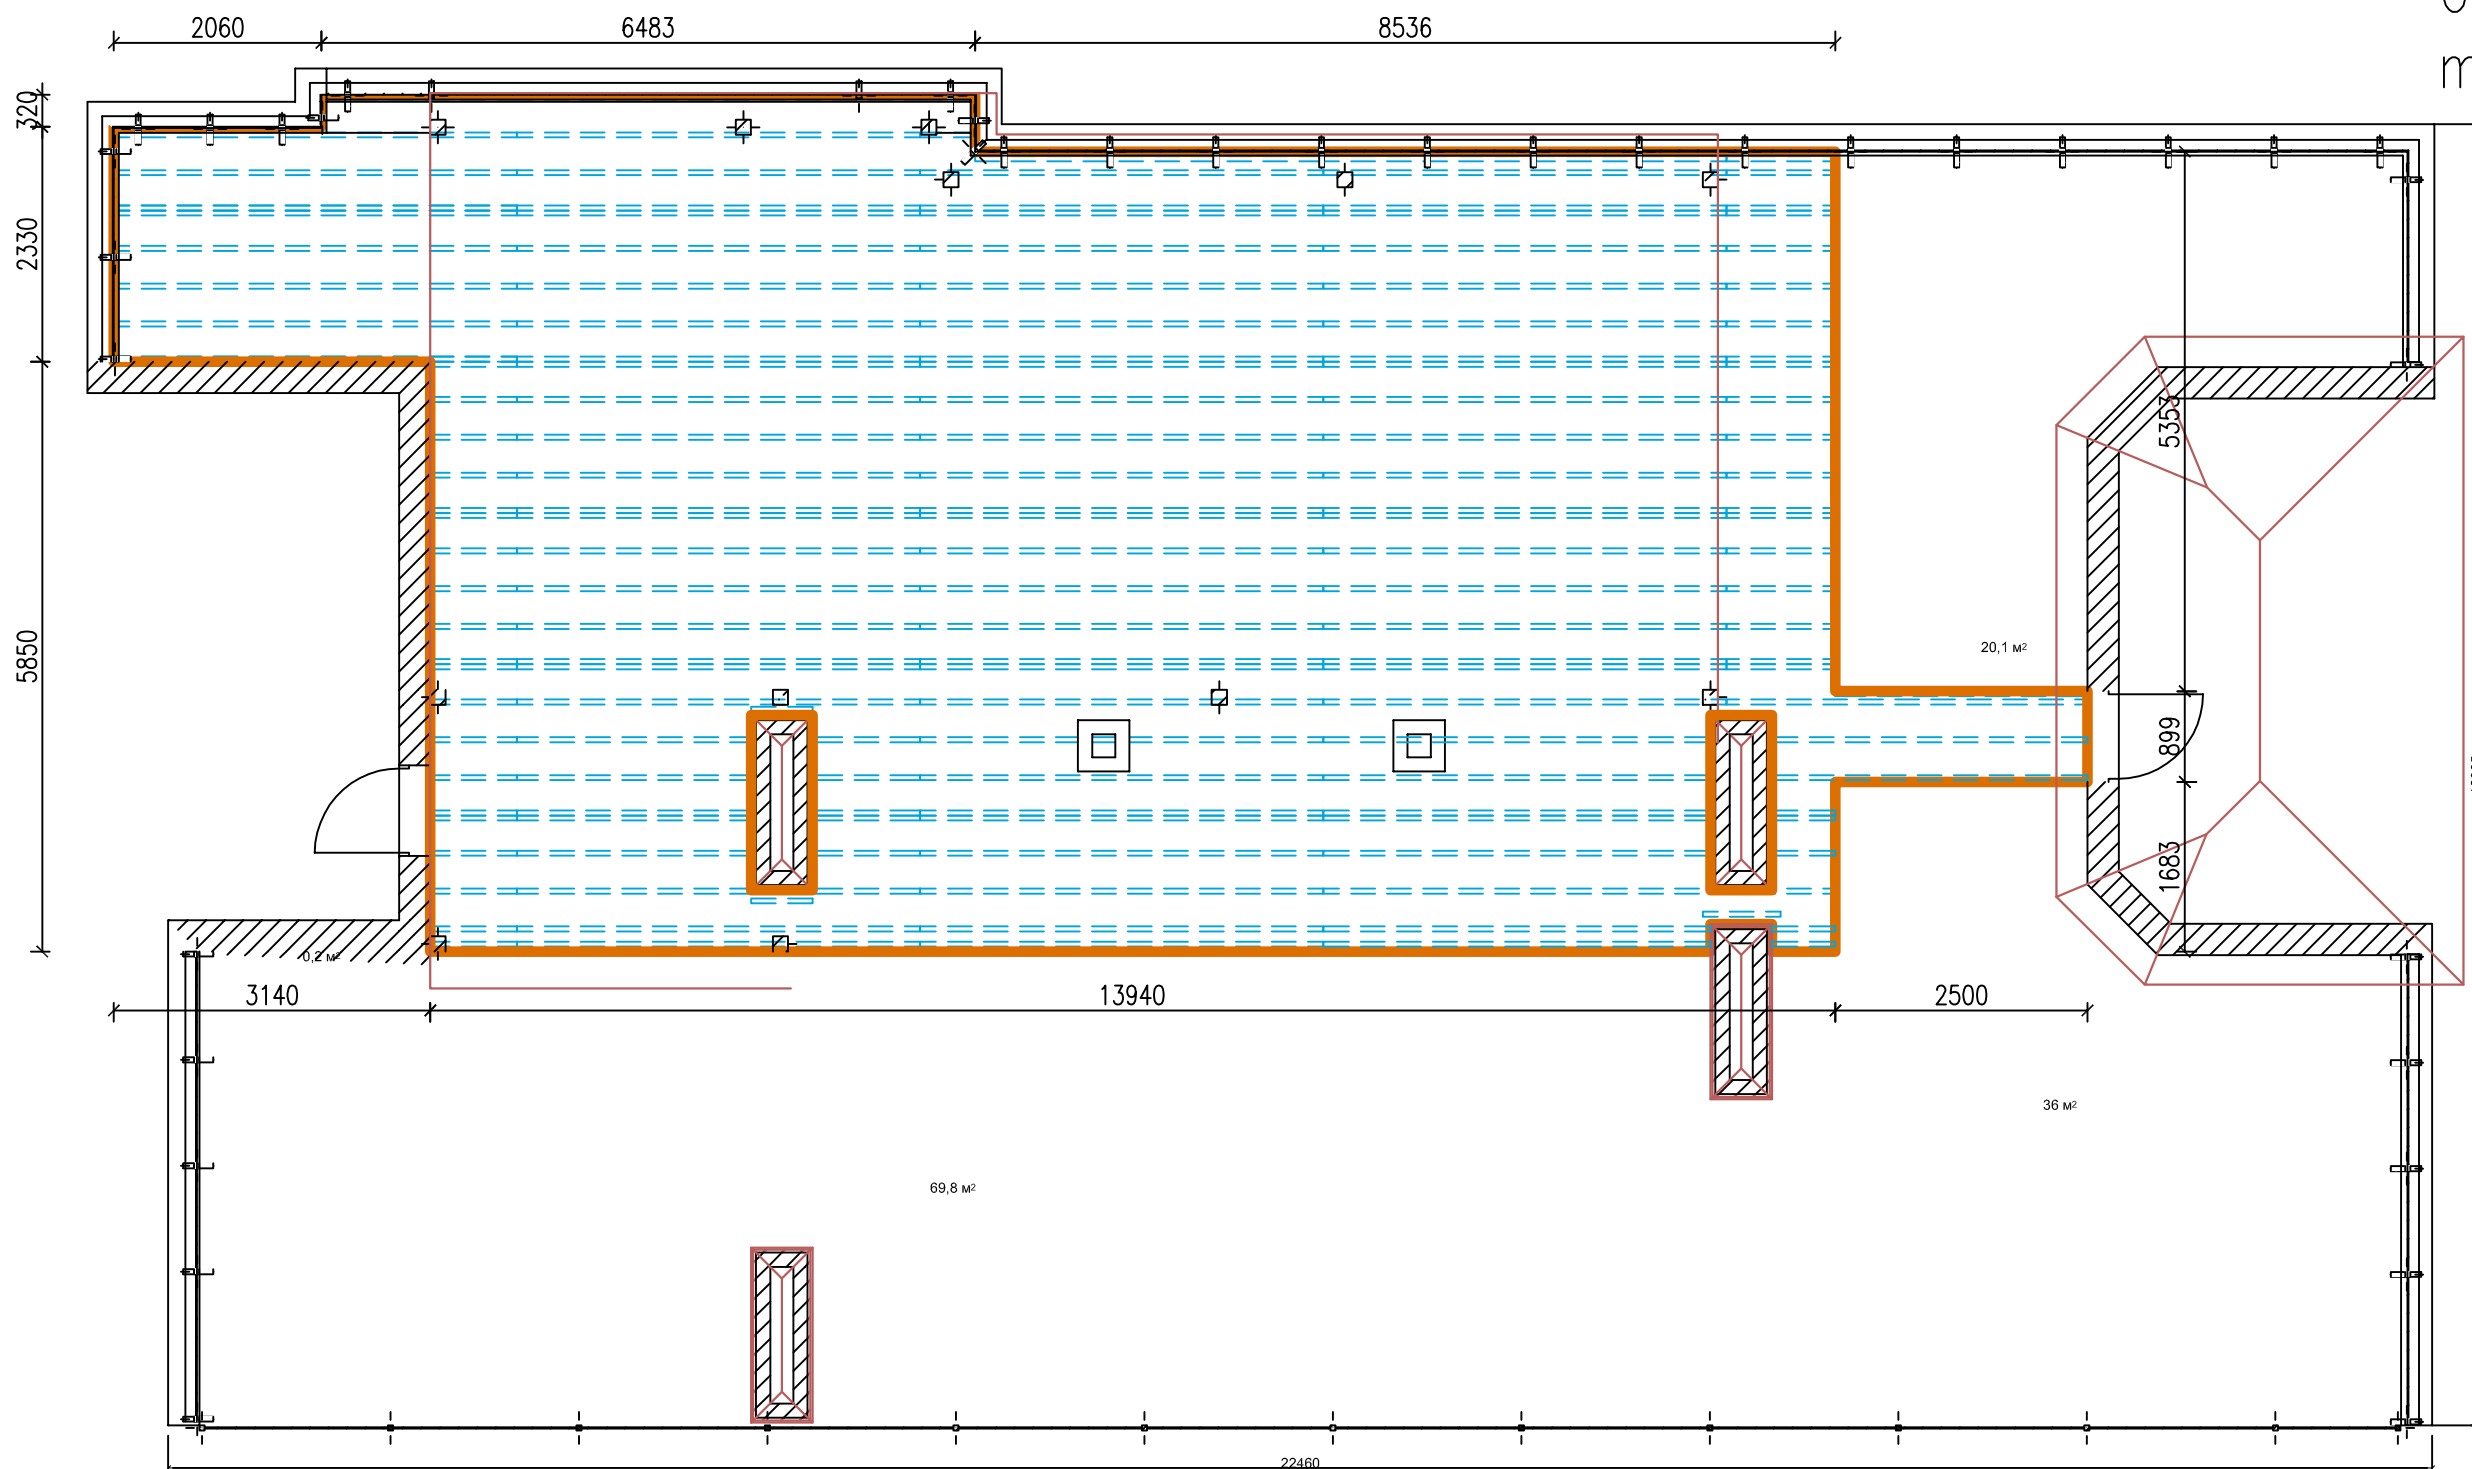

Спецификация

- — Лага монтажная Terradeck 100 113 шт;
- F-профиль универсальный 64 п.м.


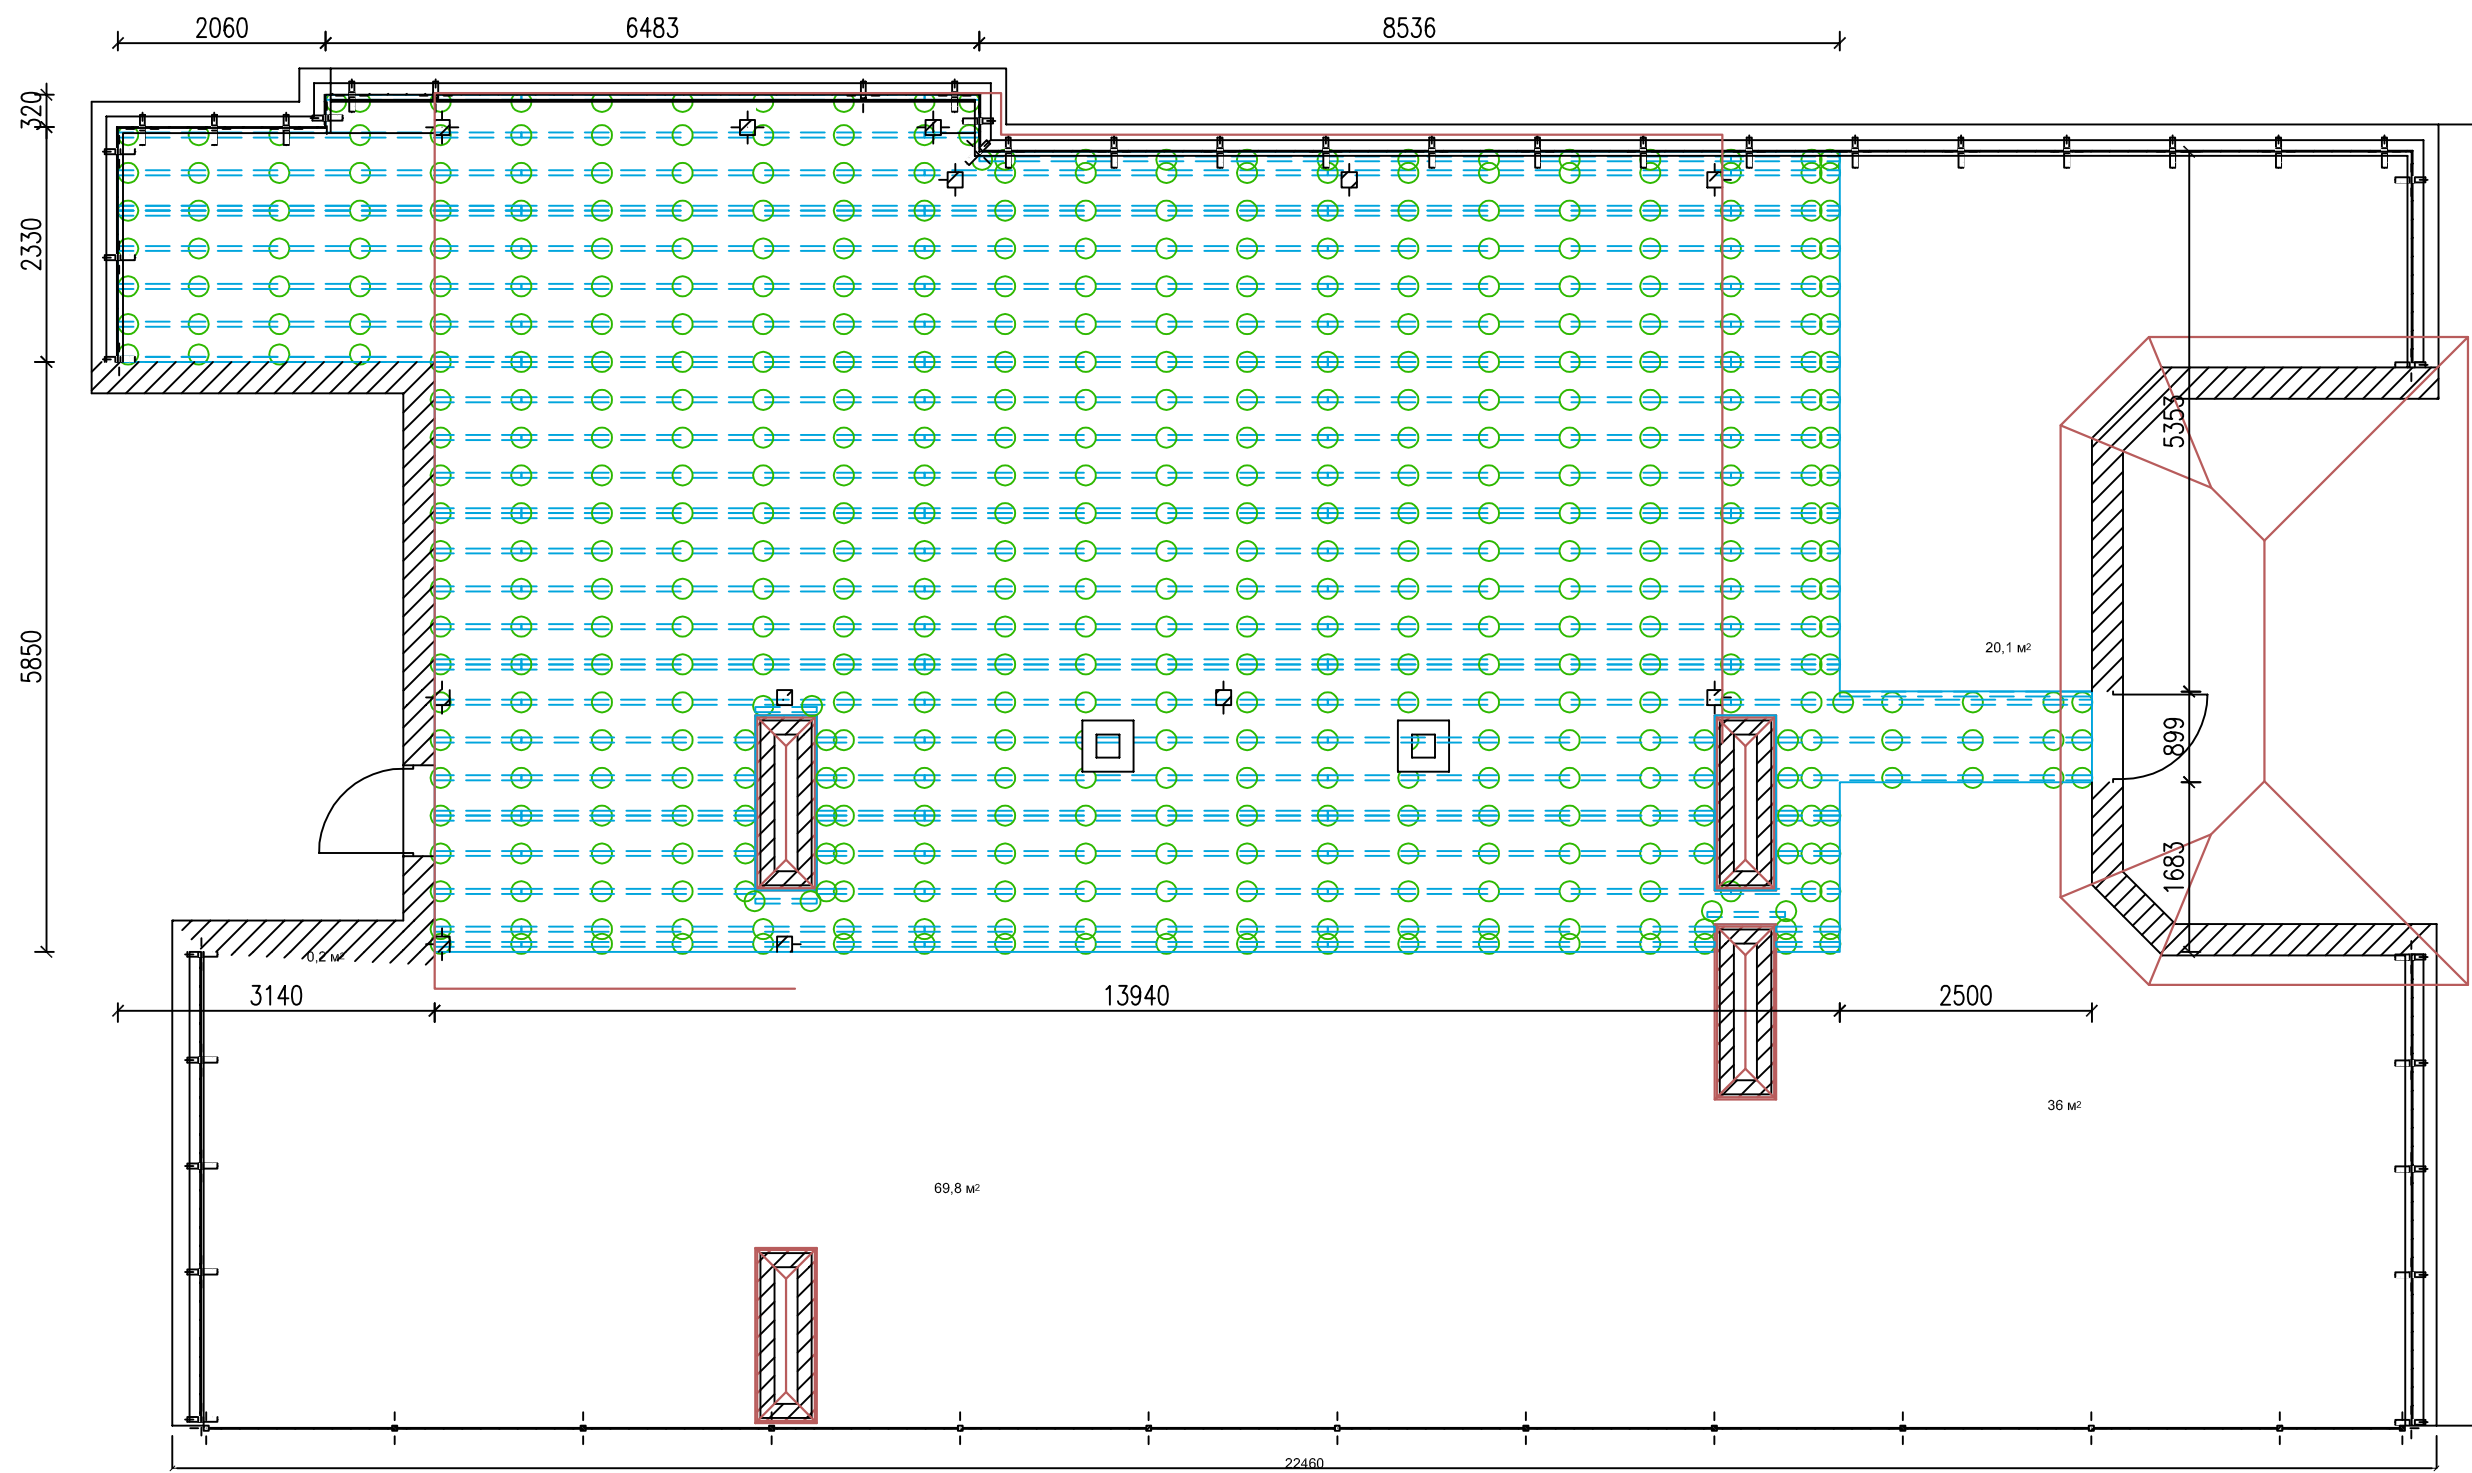


Схема раскладки регулируемых опор Support

Узел

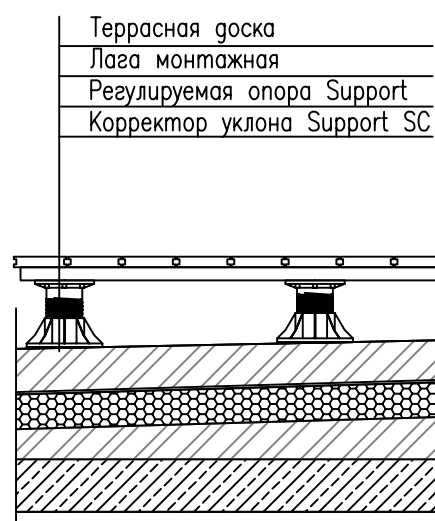

Спецификация

Регулируемые опоры Support
 ○ EU0 (40–54 mm)

511 мм;